


PROJECT TITLE

KEY MAP

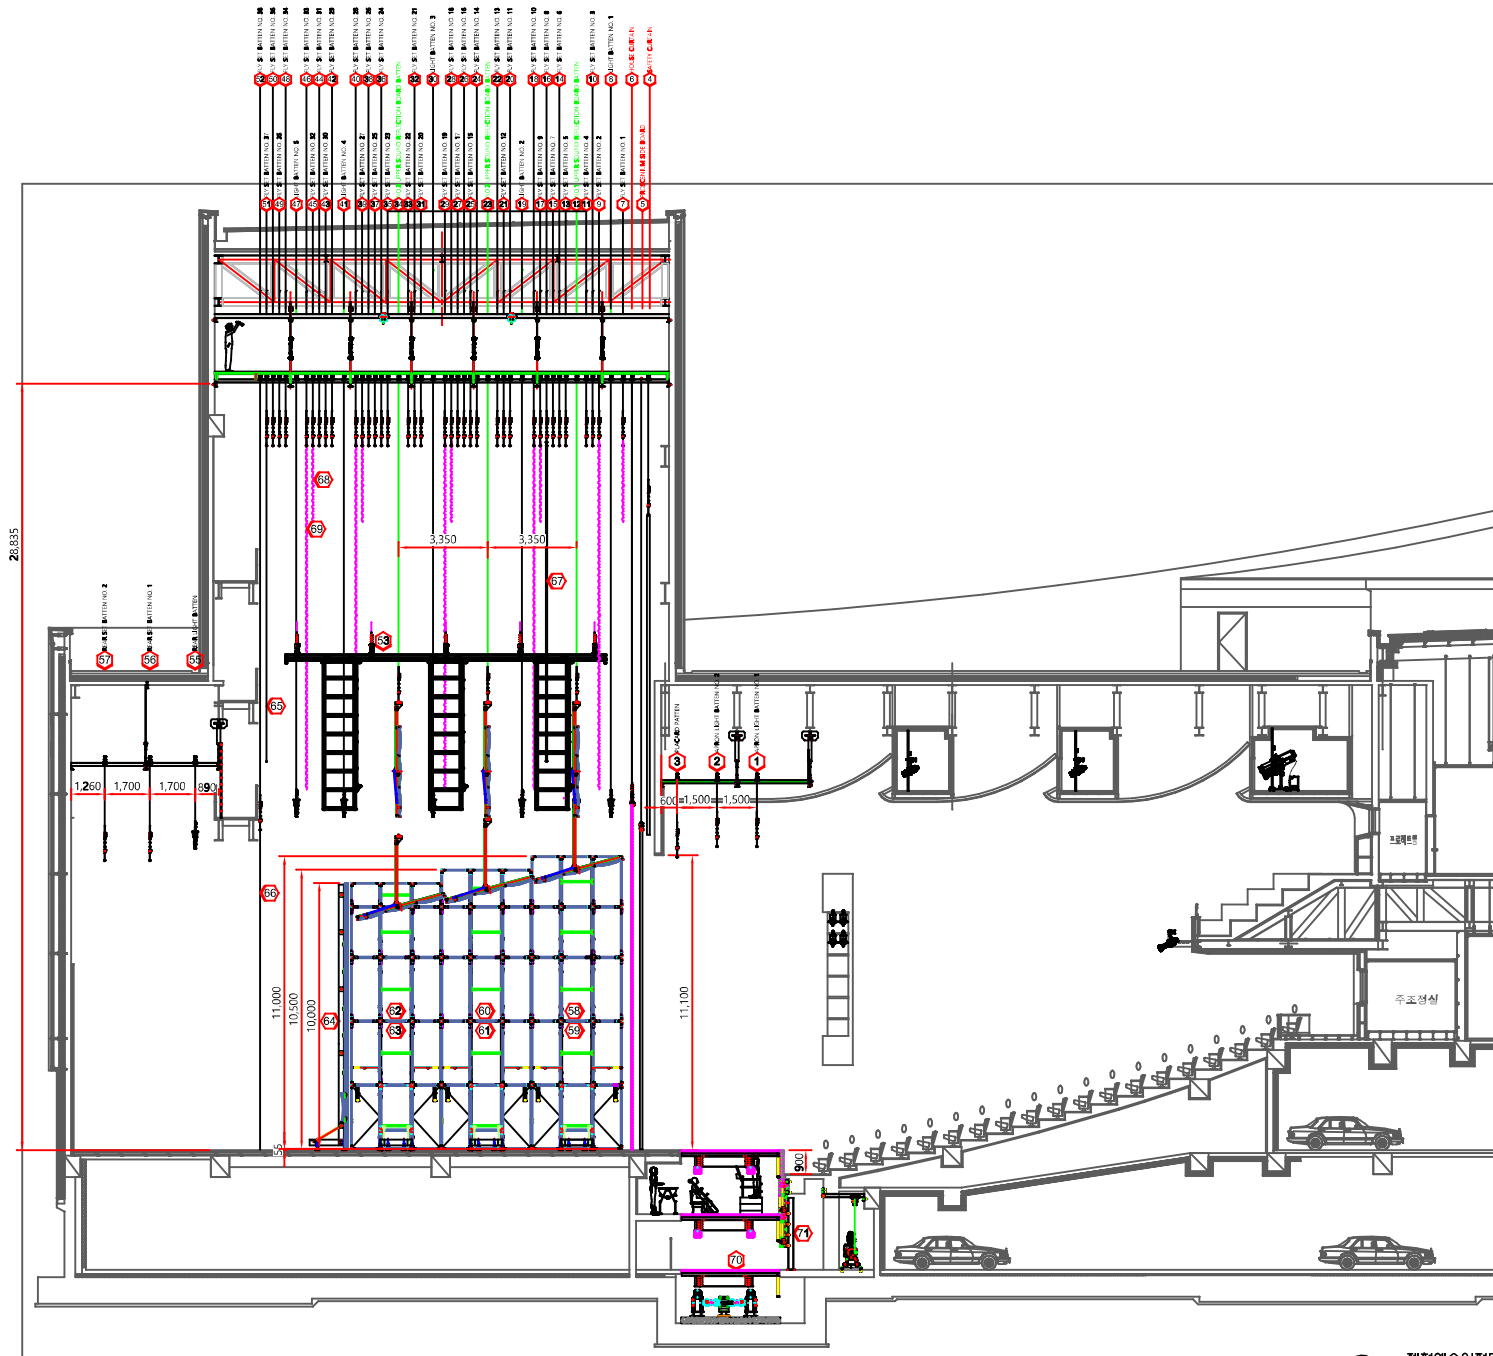

△	-	✓
△	-	✓
△	-	✓
△	-	✓

NO.	DESCRIPTION	ISSUED DATE
-----	-------------	-------------

REVISIONS

감 독

경 도

승 인

CHECKED

CHECKED (설)

CHECKED (설)

APPROVAL

DRAWING

DATE 2026. 01

SCALE A1 : 100 A3 : 200

DRAWING TITLE

제천시예술의전당

대 공연장

단면도

제천시예술의전당 공연장 단면도

SE - 102

SHEET NO.

JECHON ARTS CENTER

제천시예술의전당