


PROJECT TITLE

제천 예술의전당 건립 및  
도심광장 조성사업

KEYMAP

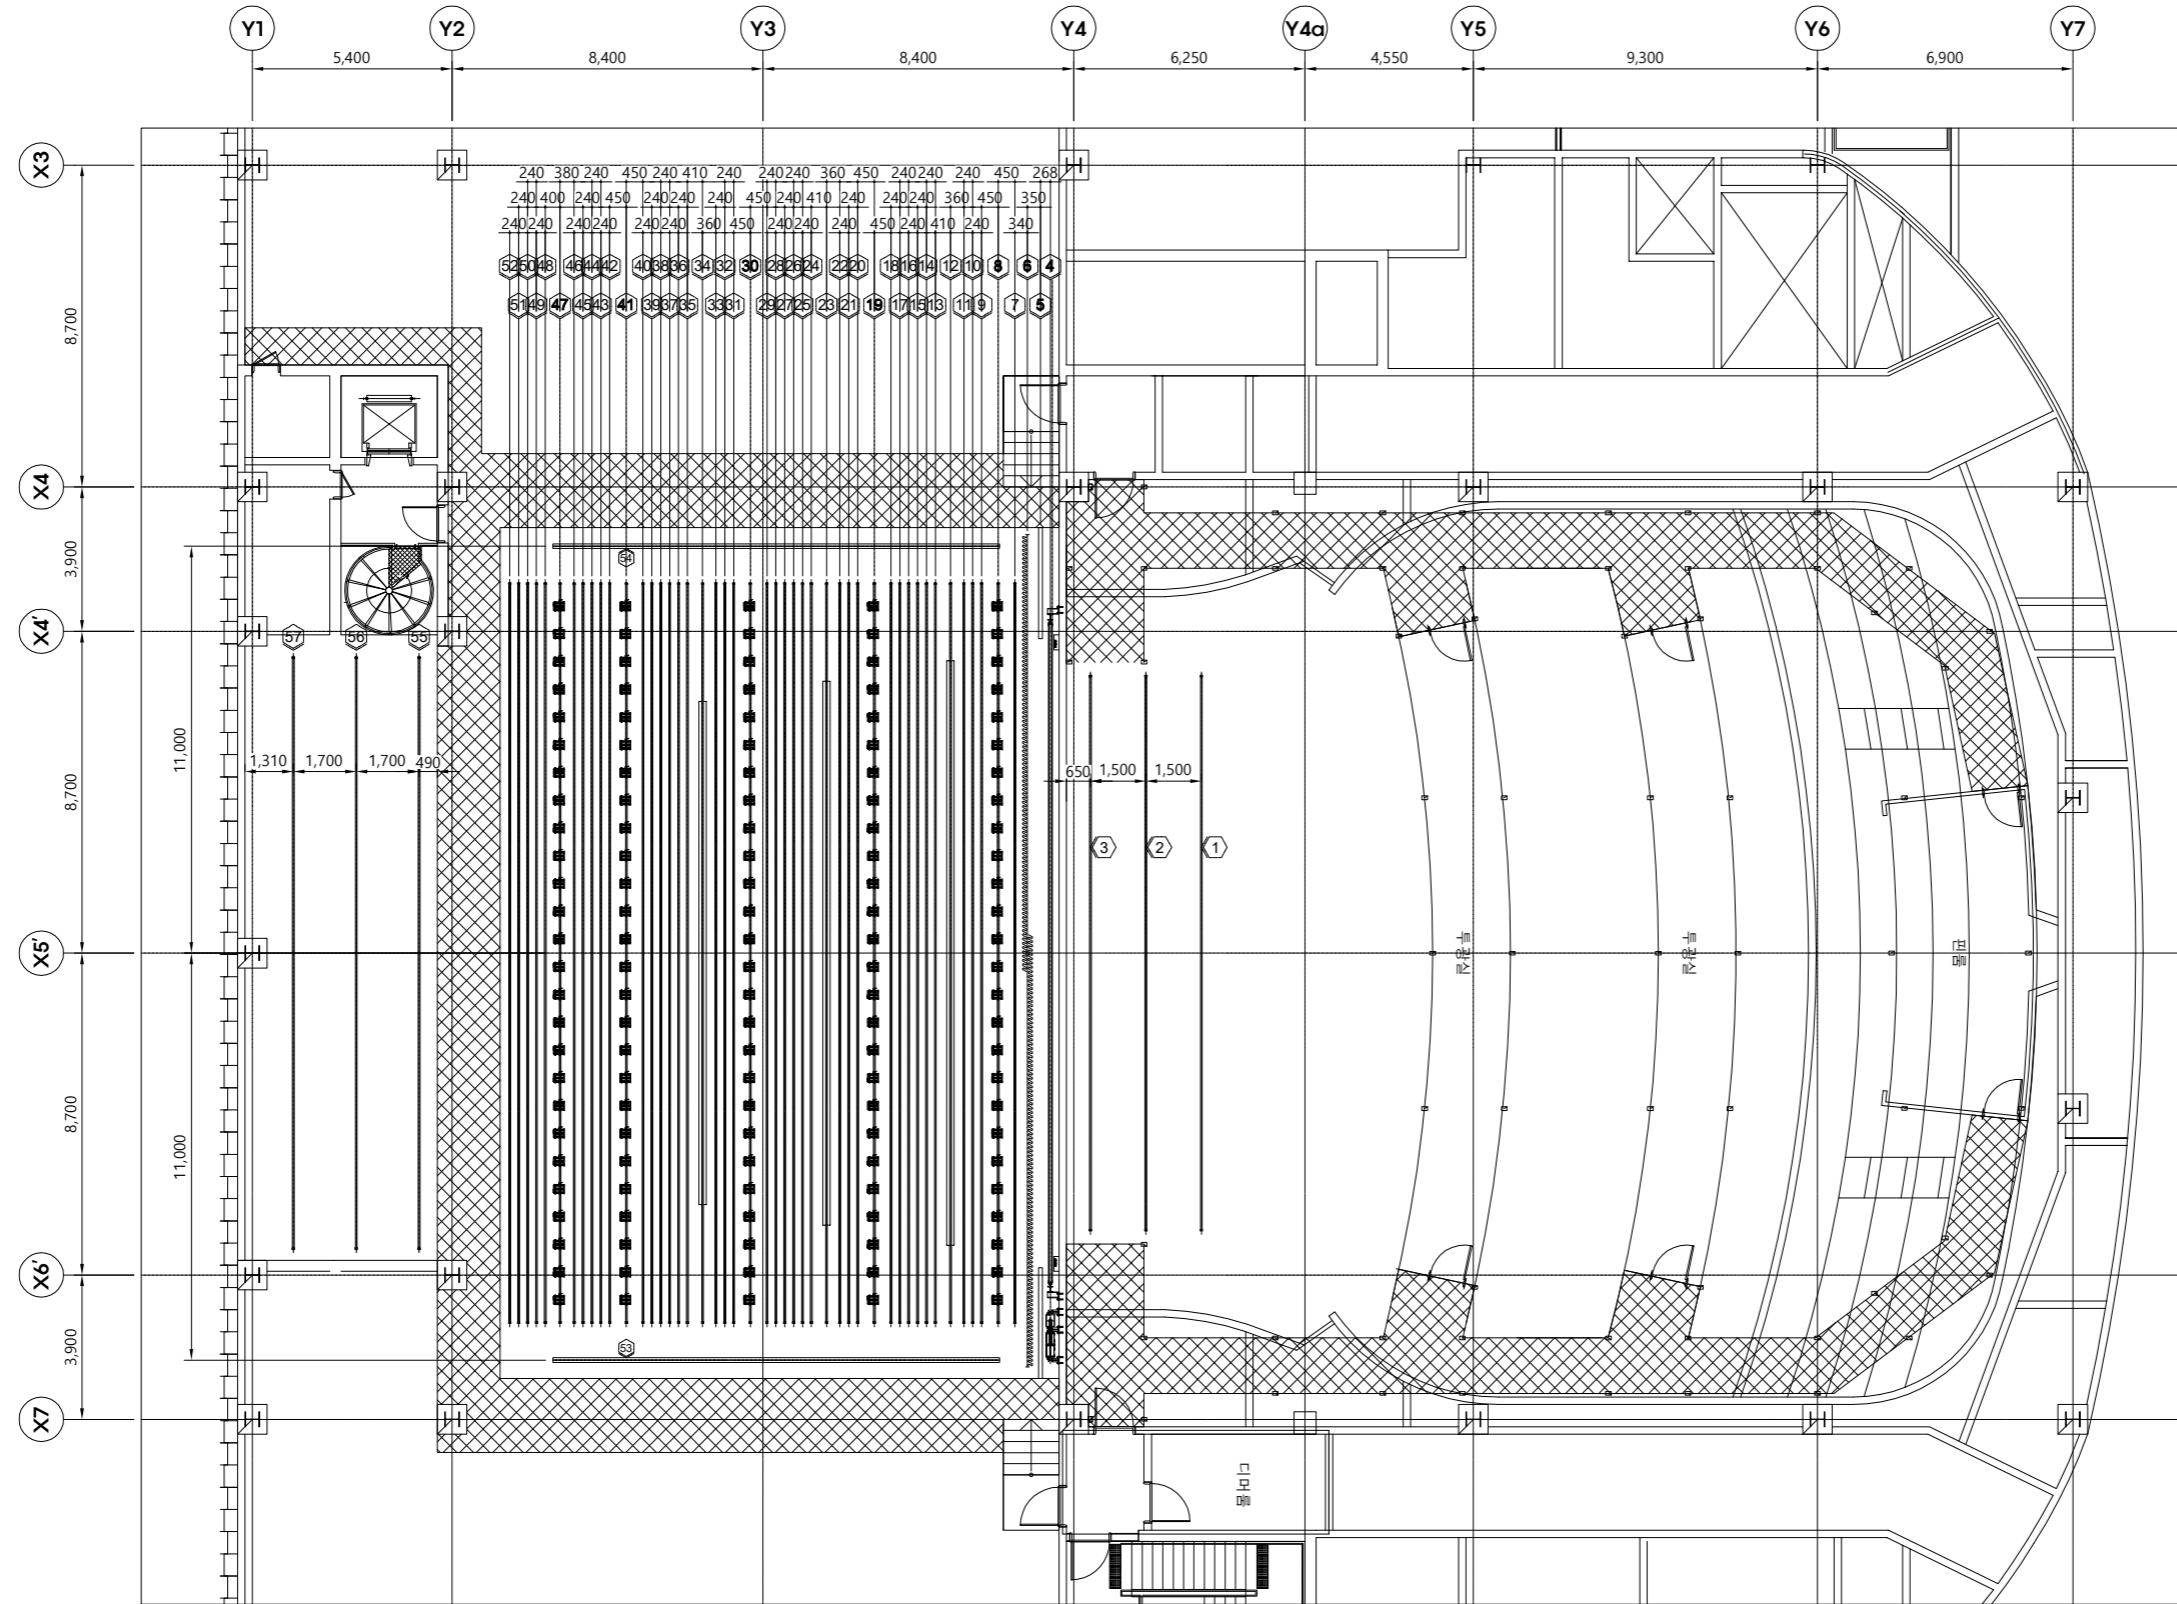

무대기계장치 평면배치도

△		✓
△		✓
△		✓
△		✓

NO	DESCRIPTION	ISSUED DATE
REVISIONS		
감독관		
검토	검수	
승인		
CHECKED		
CHECKED (원본)		
CHECKED (양본)	이재건	

APPROVAL	DRAWING	DATE	SCALE
		2024. 03	A1 : 100 A3 : 200

DRAWING TITLE  
무대기계장치  
평면배치도

JOB NUMBER  
**HAENGLIM**

DRAWING NO.  
SE - 103

SHEET NO.

주/행림종합건축사사무소  
경기 안양시 동안대로 516  
TEL.031-389-6600/FAX.031-389-6656  
서울시 송파구 송파대로 201  
송파대우빌딩 5층 TEL.1715  
TEL.02-526-8000/FAX.02-526-7960  
www.haenglim.com