


PROJECT TITLE

제천 예술의전당 건립 및  
도심광장 조성사업

KEYMAP

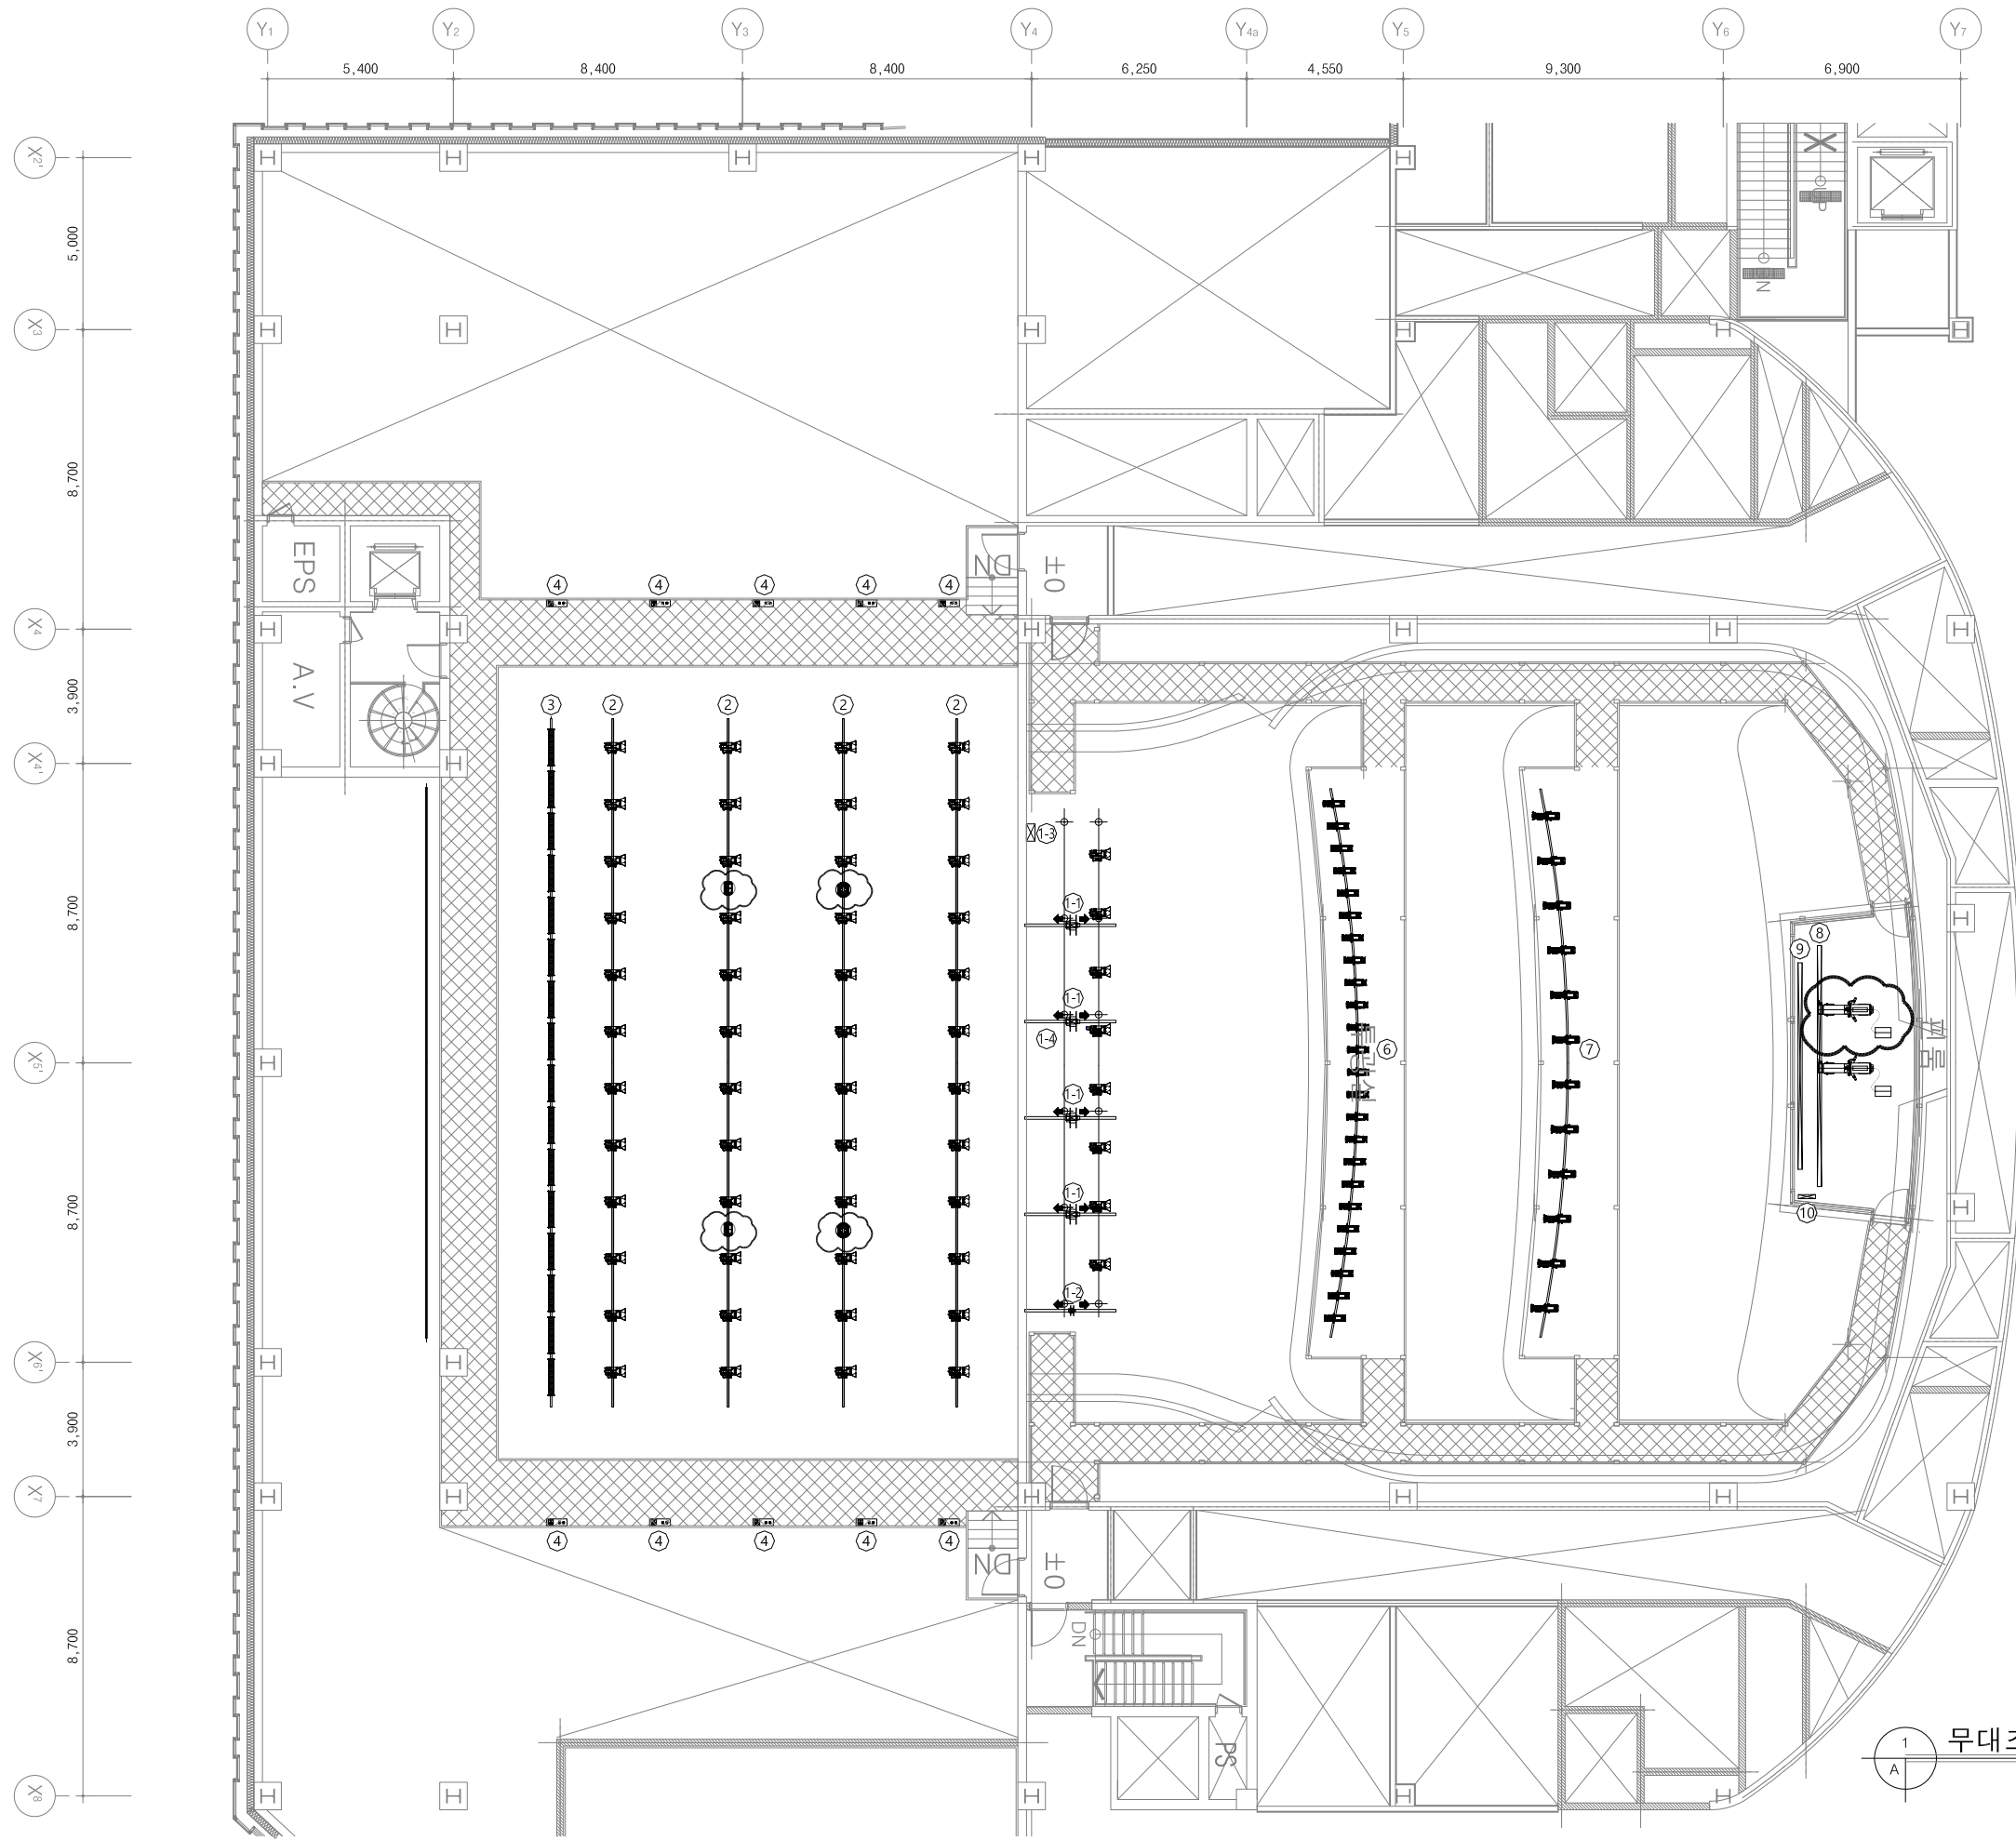

1 무대조명 캐뮴크 평면 배치도 (변경후)  
A1: 1/100  
A3: 1/200

△		✓
△		✓
△		✓
△		✓
NO	DESCRIPTION	ISSUED DATE
REVISIONS		
감독관		
검토	검수	
승인		
CHECKED		
CHECKED (영토)		
CHECKED (상세)		
APPROVAL	DRAWING	
	DATE	
	SCALE	A1 : 1/100 A3 : 1/200

DRAWING TITLE  
무대조명 캐뮴크 평면 배치도 (변경후)

JOB NUMBER	
DRAWING NO.	SE - 208
SHEET NO.	