


△		✓
△		✓
△		✓
△		✓

NO	DESCRIPTION	ISSUED DATE
REVISIONS		
감독관		
검토	검수	
승인		
CHECKED		
CHECKED (원본)		
CHECKED (상세)	이재건	

APPROVAL	DRAWING	DATE	SCALE
		2024. 03	A1 : 100 A3 : 200

DRAWING TITLE  
무대기계장치 단면배치도

JOB NUMBER	HAENGLIM
DRAWING NO.	주/행림종합건축사사무소 경기 안양시 동안대로 516 TEL.031-389-6600/FAX.031-389-6656
SHEET NO.	SE - 102 서울시 송파구 송파대로 201 송파대우빌딩 1817호 TEL.02-526-8000/FAX.02-526-7960 www.haenglim.com

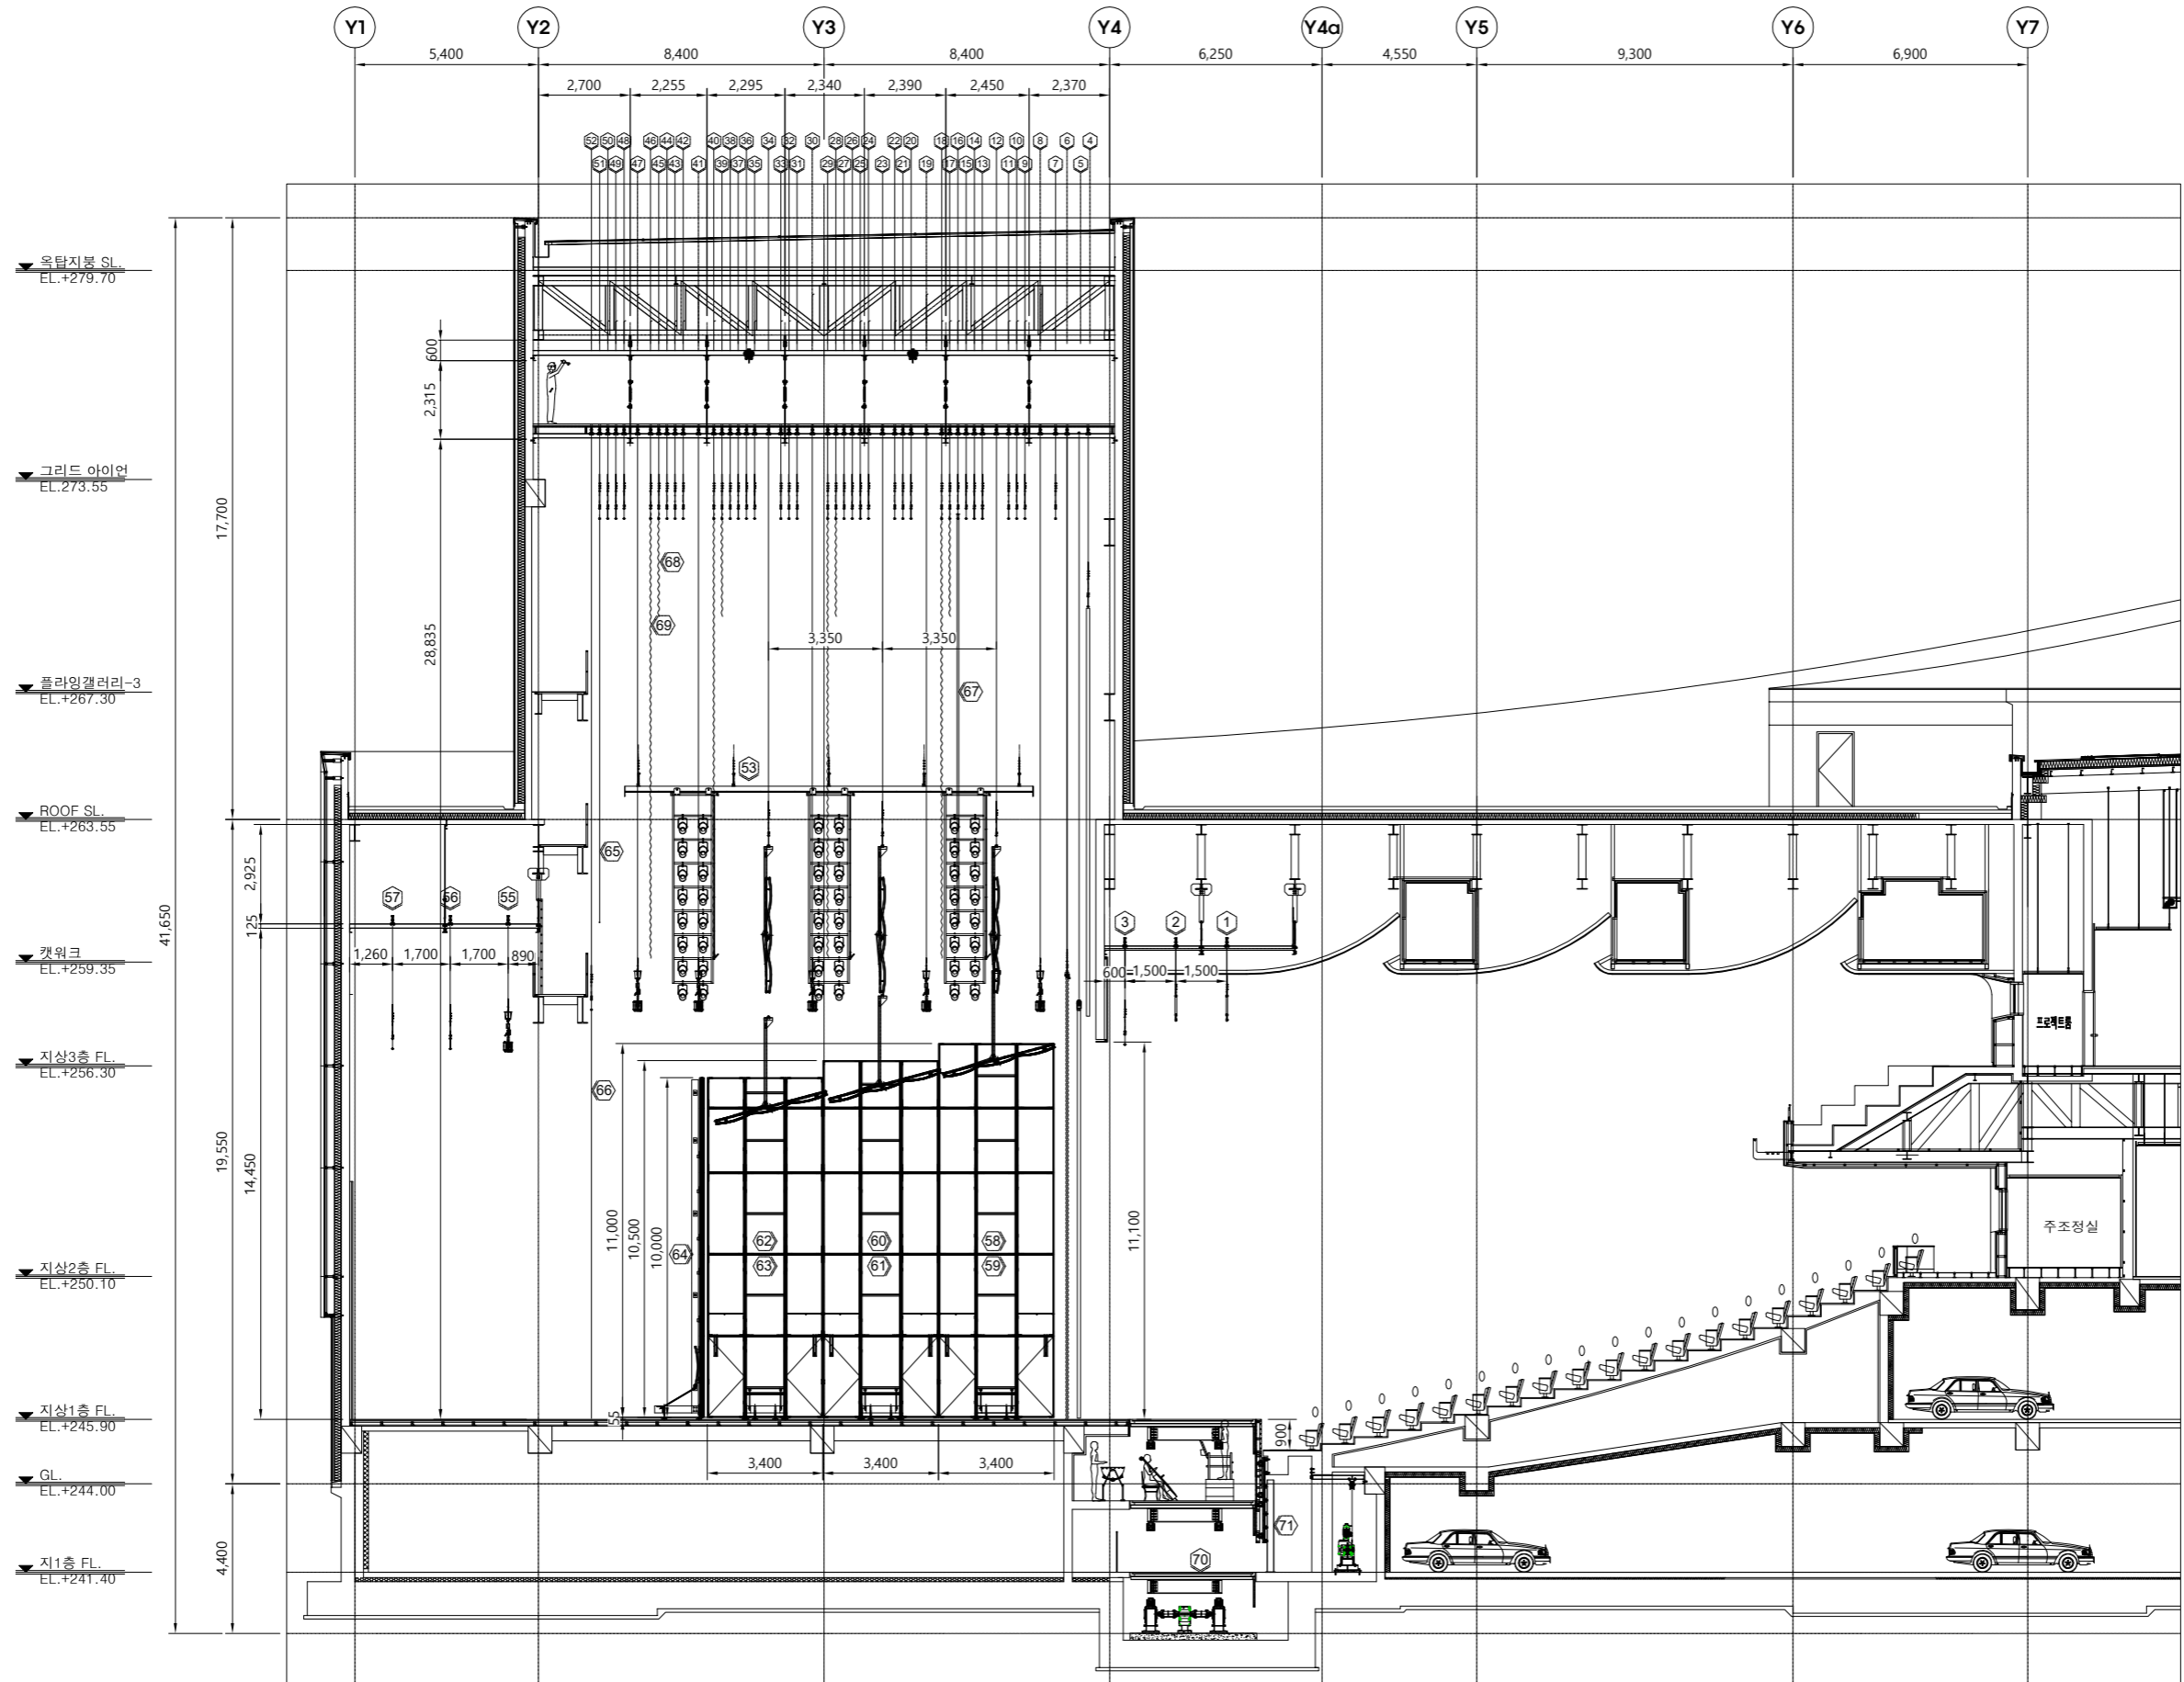

무대기계장치 단면도